

ΕΦΗΜΕΡΙΣ ΤΗΣ ΚΥΒΕΡΝΗΣΕΩΣ
ΤΗΣ ΕΛΛΗΝΙΚΗΣ ΔΗΜΟΚΡΑΤΙΑΣ

ΑΘΗΝΑ
8 ΣΕΠΤΕΜΒΡΙΟΥ 1983

ΤΕΥΧΟΣ ΤΕΤΑΡΤΟ

ΑΡΙΘΜΟΣ ΦΥΛΛΟΥ
399

ΠΕΡΙΕΧΟΜΕΝΑ

ΑΠΑΛΛΟΤΡΙΩΣΕΙΣ
ΑΠΟΦΑΣΕΙΣ

ΑΠΑΛΛΟΤΡΙΩΣΕΙΣ
ΑΠΟΦΑΣΕΙΣ

Αριθ. 787 (1)

Επικύρωση έκθεσης και διαγραμμάτων καθορισμού αιγιαλού και παραλίας στη θέση Κάτω Μεγάλη Αλυκή στην Περίσσα Εμπορείου Νήσου Θήρας.

Ο ΝΟΜΑΡΧΗΣ ΚΥΚΛΑΔΩΝ

Γνωρίζοντας :

1. Τις διατάξεις του άρθρου 1 του Ν. 3200/55 «περί διοικητικής αποκεντρώσεως».

2. Το Ν.Δ. 11/12.11.1969 «περί διοικήσεως Δημοσίων κτημάτων».

3. Τα άρθρ. 1,2 του Α.Ν. 2344/40 «περί αιγιαλού - παραλίας».

4. Το Π.Δ. 636/77 «περί διαρθρώσεως του Υπουργείου Οικονομικών και Οργανισμού των υπηρεσιών αυτού».

5. Το τοπογραφικό διάγραμμα της περιοχής Κάτω Μεγάλη Αλυκή στην Περίσσα Εμπορείου Νήνου Θήρας με κλίμακα 1 : 500 που συντάχθηκε τον Αύγουστο του 1981 από τον Εμ. Καποκάκη τοπογράφο Μηχανικό και τούς Θ. Γαβαλά και Θ. Μονιούδη αρχιτέκτονες μηχανικούς και θεωρήθηκε και επαληθεύτηκε επί τόπου για την ακρίβεια της αποτύπωσης από τον Δημ. Τζουμακίδη Νομομηχανικό, Δ/ντή ΤΥΝΚ την 12.3.1982 και στο οποίο χαράχτηκε με κόκκινη γραμμή το όριο του αιγιαλού.

6. Την από 1.8.82 έκθεση της επιτροπής του άρθρ. 74 του Π.Δ. 636/77.

7. Τη σύμφωνη γνώμη του Γενικού Επιτελείου Ναυτικού που διατυπώθηκε με το Φ. 187.2/625/82/Σ.2055/17.11.82 έγγραφό του, αποφασίζουμε :

Επικυρώνουμε την από 1.8.82 έκθεση της επιτροπής και το σχετικό τοπογραφικό διάγραμμα της περιοχής Κάτω Μεγάλη Αλυκή στην Περίσσα Εμπορείου Νήσου Θήρας για τον καθορισμό αιγιαλού - παραλίας.

Η απόφαση αυτή, η έκθεση της επιτροπής και το σχετικό τοπογραφικό διάγραμμα να δημοσιευτούν στην Εφημερίδα της Κυβέρνησης.

ΤΕΧΝΙΚΗ ΕΚΘΕΣΗ

Καθορισμού Αιγιαλού και παραλίας στην θέση Κάτω Μεγάλη Αλυκή στην Περίσσα Εμπορείου Νήσου Θήρας.

Εν Θήρα σήμερον 1.8.82 οι υπογεγραμμένοι : 1) Χριστουλάκης Χρήστος, Οικονομικός Έφορος Θήρας, 2) Δημήτριος Τζουμακίδης, Διευθυντής Τεχνικών Υπηρεσιών Νομού Κυκλάδων, 3) Μανάκος Ηλίας, σημαιοφόρος Λιμενικού Σώματος Λιμενάρχης Θήρας, αποτελούντες την κατά νόμον επιτροπή δια τον καθορισμό αιγιαλού και παραλίας βάσει του Ν. 636/77 και τής κοινής απόφασης Υπουργών Οικονομικών και Προεδρίας Ο. 208/181 από 26.4.82 (ΦΕΚ 204/82 Τεύχος Β) προέβημεν στον καθορισμόν των οριογραμμών του αιγιαλού και της παραλίας στην θέση Κάτω Μεγάλη Αλυκή στην Περ σσα Εμπορείου Νήσου Θήρας.

Η Επιτροπή έχοντας υπ' όψιν :

1. Το τοπογραφικό διάγραμμα της περιοχής υπό κλίμακα 1 : 500 που έχει συνταχθεί τόν Ιούνιο του 1981 από τους Αρχιτέκτονες Μηχανικούς Θωμά Γαβαλά και Θεοδώρα Μονιούδη Γαβαλά.

2. Τας διατάξεις του Α.ΣΝ. 2344/1944 περί αιγιαλού και παραλίας.

3. Τας διατάξεις του Α.Ν. 263/1968.

4. Την Τεχνική Έκθεση της προηγουμένης επιτροπής που απαρτίζετο από την Οικονομική Έφορο Ελένη Λυταδάκη, τόν Δημήτριο Τζουμακίδη, Διευθυντή Τεχνικών Υπηρεσιών Νομού Κυκλάδων και τόν Γεώργιον Κυριακούλη, Ανθυποπλοίαρχον Λιμενικού Σώματος, πρώην Λιμενάρχην Θήρας που συνετάγη στίς 12.3.82, και

5. Το έγγραφον με τας διορθώσεις του ΓΕΝ στην παραπάνω 'Εκθεση.

Καθορίζει τα ακόλουθα :

Χαράσσει με ερυθρά γραμμή το όριον αιγιαλού όπως αυτό καθορίζεται δια της πολυγωνικής γραμμής Α1,Α2,Α3,Α4 και Α5 που φαίνεται στο συνημμένο τοπογραφικό Διάγραμμα.

Οι κορυφές της πολυγωνικής του αιγιαλού εξασφαλίσθηκαν από τα υπάρχοντα σταθερά σημεία αριθμημένα Σ1', Σ2', Σ2, Σ3', ΣΙ, Σ4', Σ8, Σ9 και Σ10 που οι αποστάσεις τους αναφέρονται στο τοπογραφικό διάγραμμα.

Η όλη εργασία έχει εξαρτηθεί από το Κρατικό Τριγωνομετρικό δίκτυο και τα σταθερά της εξάρτησης της πολυγωνικής τοῦ αιγιαλού (συντεταγμένες και αποστάσεις) αναφέρονται εις το εν λόγω τοπογραφικό διάγραμμα.

Λόγω του μεγάλου πλάτους του αιγιαλού (μεγαλύτερο των 40 μέτρων) δεν καθορίζεται ζώνη παραλίας.

Για τον καθορισμό του αιγιαλού και παραλίας συντάχθηκε η παρούσα έκθεση και υπογράφεται ως ακολούθως :


Η Επιτροπή


Ο Πρόεδρος
ΧΡ. ΧΡΙΣΤΟΥΛΑΚΗΣ

Τα Μέλη
Δ. ΤΖΟΥΜΑΚΙΔΗΣ
ΗΛΙΑΣ ΜΑΝΑΚΟΣ

Ερμούπολη, 31 Ιανουαρίου 1983

Η Νομάρχης
ΕΛΙΣΑΒΕΤ ΠΑΠΑΖΩΗ

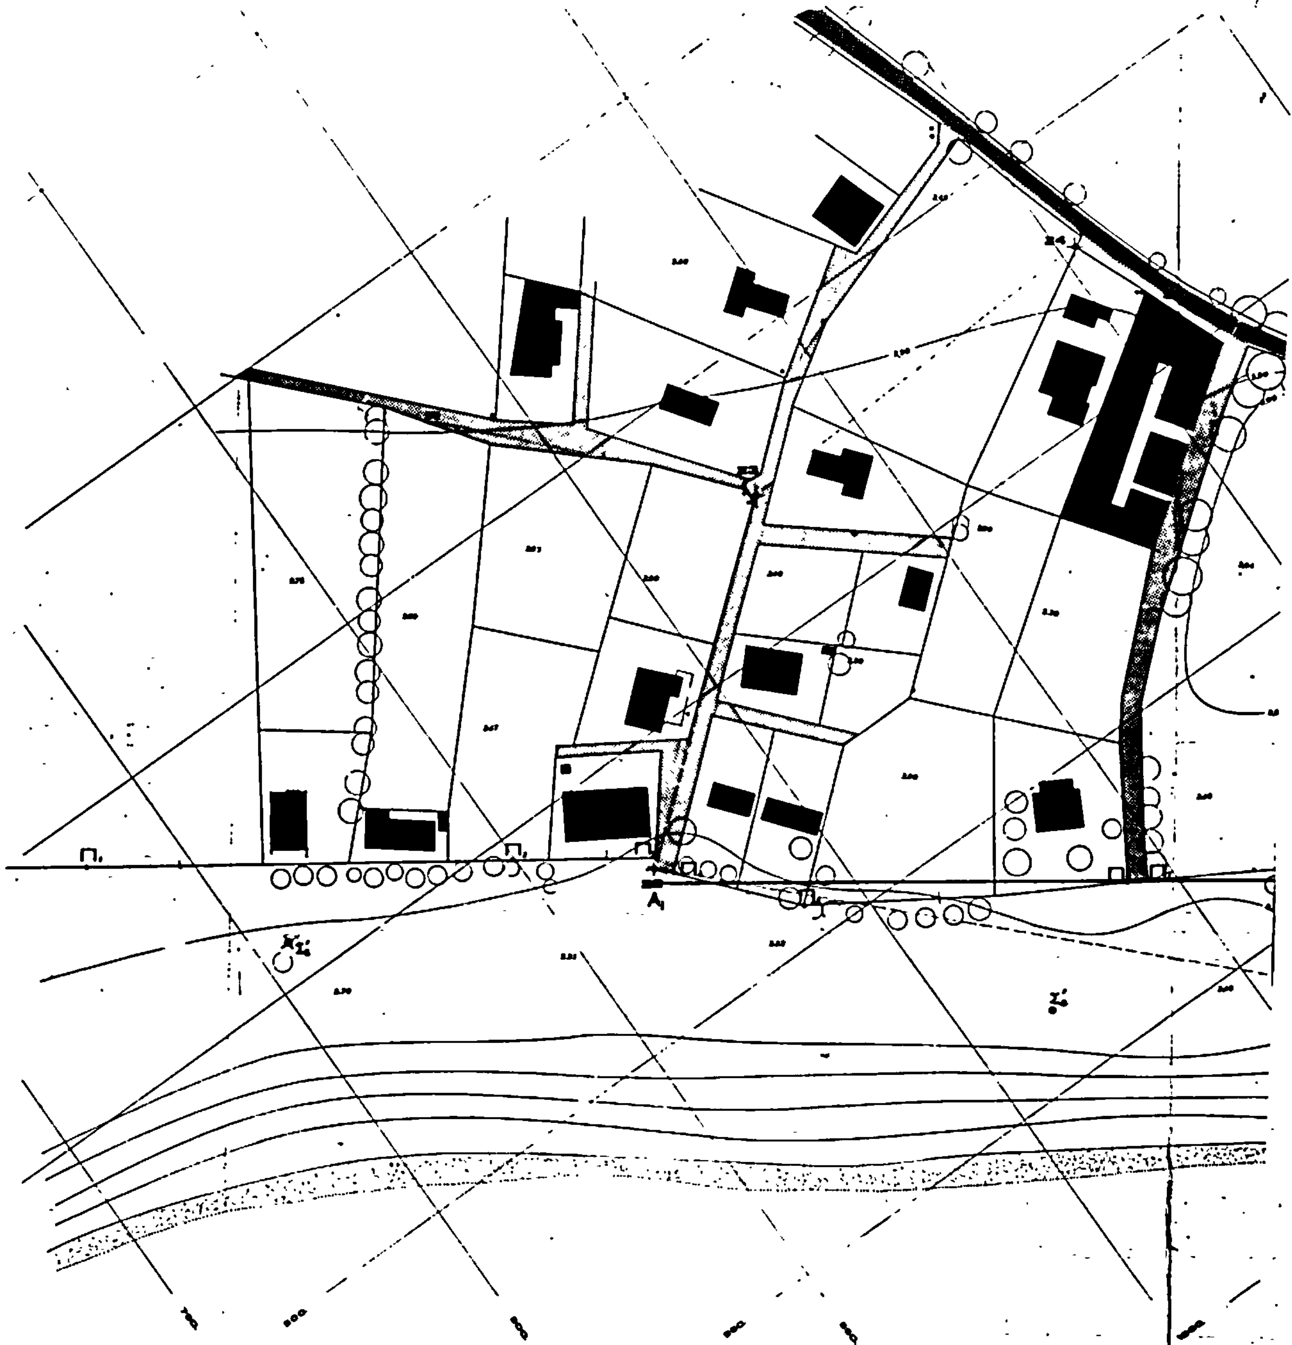
Π₁
Π₂
Π
Α₁

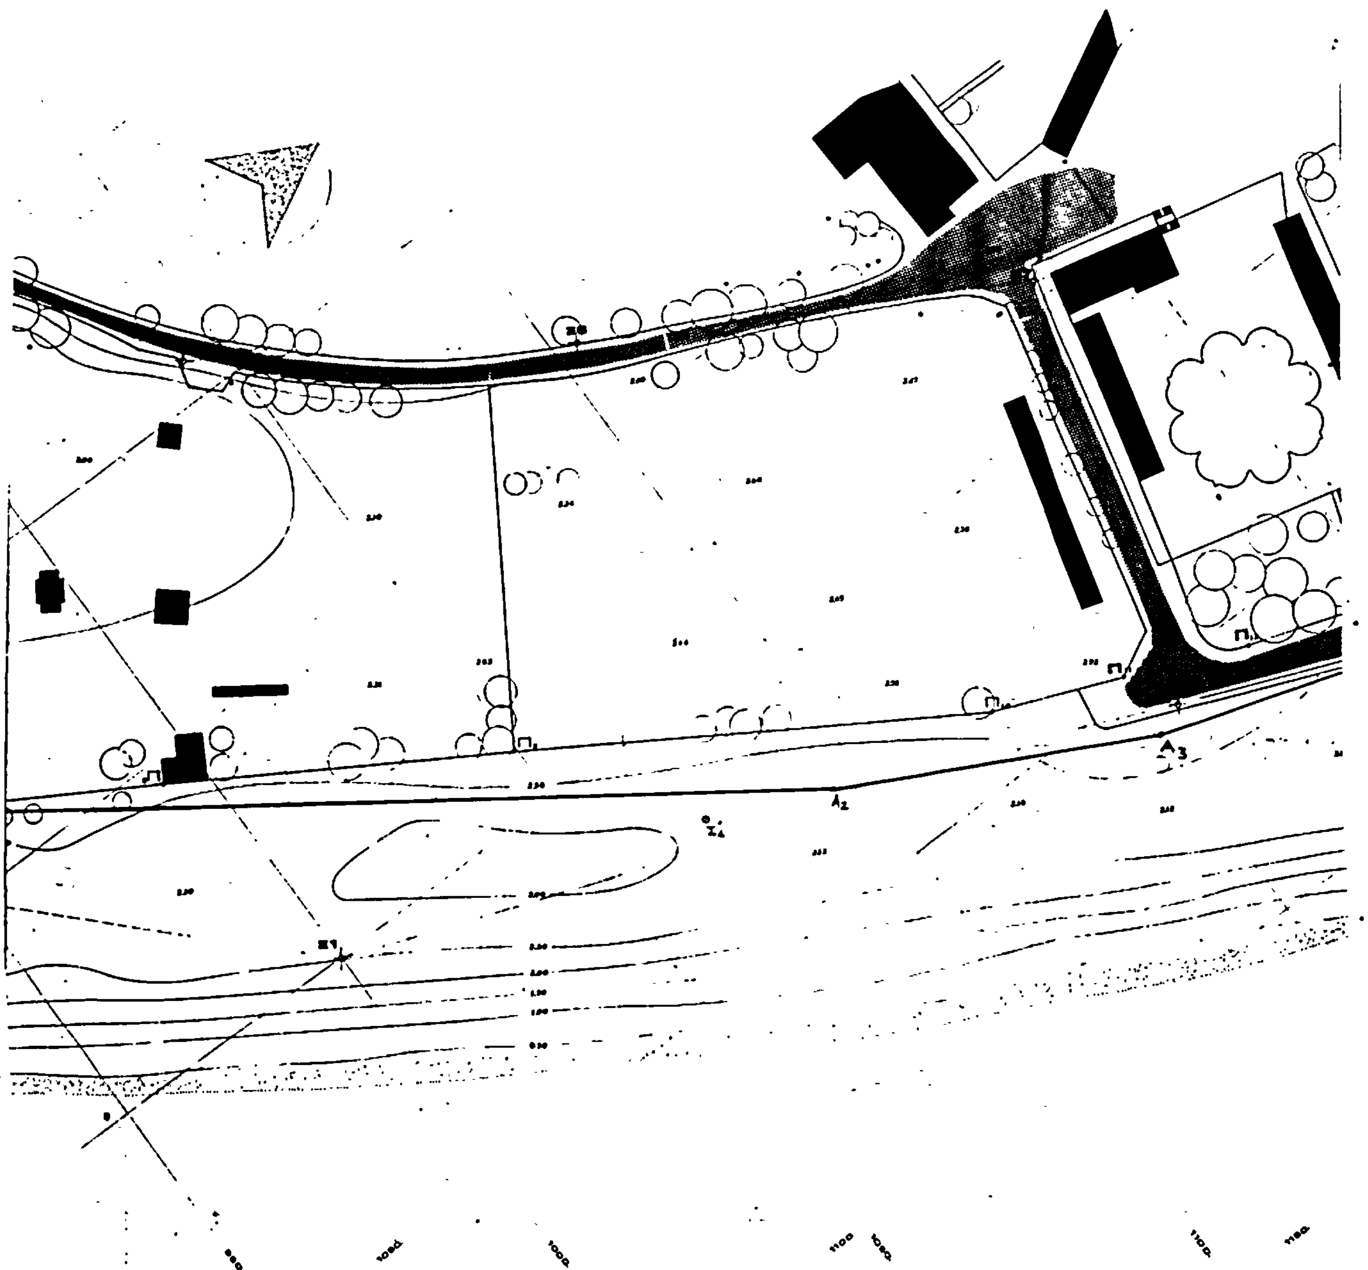



ορμος σαντονιου
μονολιθος
μεσαρια
βοθωνας
εξω γωνια
πυργος
μεγαλοχωρι
επισκοπη γωνιας
καμαρι
περισσα
εμπορειο
ΚΑΤΩ ΜΕΓΑΛΗ ΑΛΥΚΗ

ΟΔΟΙΠΟΡΙΚΟ

κλιμαξ 1:5000

[illegible]				[illegible]					
Α/Α	Αποστάσεις	X	Ψ	[illegible]	[illegible]	Αποστάσεις	[illegible]	[illegible]	[illegible]
Σ1'	84,00	665,50	965,00	Α1	Σ2	3,00			
Σ2'	70,30	750,50	1015,50	Α1	Σ2'	29,00			
Σ2	79,00	818,94	1079,52	Α2	Σ4'	25,50			
Σ3	106,50	893,50	1003,50	Α2	Σ8	67,60			
Σ4	73,20	1000,00	1000,00	Α3	Σ8	3,00			
Σ4'	93,00	1069,00	1024,70	Α3	Σ9	57,00			
Σ8	52,30	1059,73	1044,85	Α4	Σ9	—			
Σ9	45,50	1210,50	1057,50	Α5	Σ10	—			
Σ10		1254,50	1065,50						

[redacted]

Απο Α1 εως Α5 447,80

Σχέση μετατροπής στο κρατικό δίκτυο

x = a0 + a1x − b1ψ   a0 = −489,78

ψ = b0 + b1x − a1ψ   b0 = 10478,25

a1 = 20,99329

b1 = 0,0714

Συντεταγμένες τριγωνομετρικών σταθμών

[illegible]	[illegible]	Πύργος [illegible]
x = 6351,50	x = 380,00	x = −1915,10
ψ = 17023,60	ψ = 12989,44	ψ = 14632,00

[redacted]

Τό παρόν τοπογραφικό διάγραμμα [illegible]

[redacted]

1-8-82 [illegible]

Η ΕΠΙΤΡΟΠΗ

Ο ΠΡΟΕΔΡΟΣ   ΤΑ ΜΕΛΗ

Τ.Υ.   1. Τ.Υ.

2. Τ.Υ.

ΑΚΡΙΒΕΣ ΑΝΤΙΓΡΑΦΟΝ
10-12-1982

ΑΠΟΤΥΠΩΣΗ
ΠΕΡΙΟΧΗΣ ΓΙΑ ΚΑΘΟΡΙΣΜΟ
ΑΙΓΙΑΛΟΥ
ΣΤΗ ΘΕΣΗ ΚΑΤΩ ΜΕΓΑΛΗ ΑΛΥΚΗ
ΠΕΡΙΣΣΑΣ ΕΜΠΟΡΕΙΟΥ, ΘΗΡΑΣ

ΥΠΟΜΝΗΜΑ

- μεμονωμενα υψομετρα
- ισουψεις καμπυλες
- γραμμη θαλασσης
- Σ5 πολυγωνομετρικο σημειο
- ορια ιδιοκτησιων
- κτισματα
- επαρχιακη οδος (ασφαλτοστρωσης)
- χωματοδρομος
- στυλος ΔΕΗ - ΟΤΕ
- τοπικο προσανατολισμενο συστημα συντεταγμενων
- δενδρο
- οριογραμμη αιγιαλου
- οριογραμμη αιγιαλου

ΘΕΜΑ ΠΙΝΑΚΟΣ	ΑΡΙΘΜΟΣ ΣΧΕΔ.
ΤΟΠΟΓΡΑΦΙΚΟ	1
κλιμαξ 1:500	
ισοδιασταση 0.50μ	

ΑΥΓΟΥΣΤΟΣ 1981

ΣΥΝΤΑΞΑΝΤΕΣ ΜΗΧΑΝΙΚΟΙ

τοπογραφος ΕΜ. ΚΑΠΟΚΑΚΗΣ

αρχιτεκτονες Θ. ΓΑΒΑΛΑΣ

Θ. ΜΟΝΙΟΥΔΗ

ΘΩΜΑΣ Α. ΓΑΒΑΛΑΣ

ΘΕΟΔΩΡΑ ΣΤ. ΜΟΝΙΟΥΔΗ

Θήρα 11-3-82

Τ.Υ.

Αριθ. 785 (2)

Επικύρωση έκθεσης και τοπογραφικού διαγράμματος αιγιαλού και παραλίας στη θέση «ΣΠΑΘΙΑ» περιφερείας Αμπελά Κοινότητας Ναούσης νήσου Πάρου.

Η ΝΟΜΑΡΧΗΣ ΚΥΚΛΑΔΩΝ

Γνωρίζοντας :

1. Τις διατάξεις του άρθρ. 1 του Ν. 3200/55 «περί διοικητικής αποκεντρώσεως».

2. Το Ν.Δ. 11/12.11.1969 «περί διοικήσεως Δημοσίων Κτημάτων».

3. Τα άρθρα 1,2 του Α.Ν. 2344/40 «περί αιγιαλού και παραλίας».

4. Το Π.Δ. 636/77 «περί διαρθρώσεως του Υπ. Οικονομικών και Οργανισμού των Υπηρεσιών αυτού».

5. Το τοπογραφικό διάγραμμα της περιοχής «ΣΠΑΘΙΑ» περιφερείας Αμπελά Κοινότητας Ναούσης νήσου Πάρου, με κλίμακα 1 : 500 πού συντάχθηκε τον Μάϊο του 1982 από τον Ηλία Οικονομόπουλο Τοπογράφο Μηχανικό, θεωρήθηκε και επαληθεύτηκε επί τόπου η ακρίβεια τηςαποτύπωσης από τον Δημήτριο Τζουμακίδη Νομομηχανικό Δ/ντή των ΤΥΝΚ την 5.5.82 και στο οποίαο χαράχτηκε με κόκκινη γραμμή το όριο του αιγιαλού και με κίτρινη τό όριο της παραλίας.

6. Την από 5.5.82 έκθεση της επιτροπής του άρθρ. 74 Π.Δ. 636/77.

7. Τη σύμφωνη γνώμη του Γενικού Επιτελείου Ναυτικού που διατυπώθηκε με το Φ. 187.2/688/82/Σ.2287/29.12.82 έγγραφό του, αποφασίζουμε :

Επικυρώνουμε την από 5.5.82 έκθεση της επιτροπής και το σχετικό τοπογραφικό διάγραμμα της περιοχής «ΣΠΑΘΙΑ» περιφερείας Αμπελά Κοινότητας Ναούσης Πάρου για τον καθορισμό αιγιαλού - παραλίας.

Η απόφαση αυτή, η έκθεση της επιτροπής και το σχετικό τοπογραφικό διάγραμμα να δημοσιευθούν στην Εφημερίδα της Κυβέρνησης.

ΕΚΘΕΣΙΣ

Δια τον καθορισμόν το πρώτο των ορίων Αιγιαλού και Παραλίας εις θέσιν «ΣΠΑΘΙΑ» περιφερείας Αμπελά Κοινότητος Ναούσης νήσου Πάρου.

Εν Πάρω την 5ην Μαΐου του 1982 ημέρα Τετάρτη οι υπογεγραμμένοι :

1. Νικόλαος Καρύδης ,Οικονομικός Έφορος Πάρου.

2. Δημήτριος Τζουμακίδης, Δ/ντής Τεχνικών Υπηρεσιών Ν. Κυκλάδων.

3. Ανδρέας Κοκκώνης, Λιμενάρχης Πάρου, αποτελούντες την επιτροπήν Καθορισμού των ορίων του Αιγιαλού και Παραλίας δυνάμει του άρθρου 74 Π.Δ. 733/77 και της υπ' αριθ. Ο.Ε. 1762/15.3.76 αποφάσεως της Νομαρχίας Κυκλάδων (παραγρ. 1 άρθρ. 63 του Π.Δ. 636/77) συγκληθείσα δια της εντολής του Προέδρου αυτής μετέβημεν επί τόπου εις την προαναφερομένη περιοχή.

Λαβόντες υπ' όψιν :

Το υπό του Ηλία Οικονομοπούλου διπλωματούχου Τοπογράφου συνταχθέν τον Μάϊον του 1982 Τοπογραφικόν και υψομετρικόν διάγραμμα εις Ι πινακίδα εις κλ. 1 : 500 ηλεγμένον δια την ακρίβειαν της αποτυπώσεως υπό του Δ/ντου Τεχνικών Υπηρεσιών Νομού Κυκλάδων την 5ην Μαΐου 1982 και θεωρηθέν υπό της Δ/νσεως Τ.Υ.Ν. Κυκλάδων ως το υπ' αριθ. 20 άρθρ. Ν. 719/77 ορίζει : τας διατάξεις του Α.Ν. 2344/40 ως ούτος ετροποποιήθη ως και την προς τούτο σχετική Δικαστηριακήν και Διοικητικήν Νομολογίαν.

Την εκ της επιτοπίου μεταβάσεως σχηματισθείσα αντίληψιν περί του πλάτους της βρεχομένης ζώνης ξηράς της μορφολογίας του εδάφους αποτελούμένης επί το πλείστον από βραχώδεις εκτάσεις.

1. Καθορίζει επί του ως άνω τοπογραφικού διαγράμματος την οριογραμμή του Αιγιαλού δι' ερυθράς συνεχούς πολυγωνικής γραμμής 1,2,........................28.

2. Την οριογραμμή της παραλίας δια συνεχούς κιτρίνης πολυγωνικής γραμμής 1α',1,2 28'.

				1α'	500,00	653,00	
1	500,30	636,75	11,43	1'	506,50	646,50	8,46
2	525,00	635,30	24,74	2'	513,25	646,50	6,75
3	522,90	651,20	16,03	3'	513,80	656,00	9,52
4	536,75	663,50	18,52	4'	530,80	671,80	23,20
5	569,80	672,70	34,30	5'	567,50	682,70	38,28
6	583,20	679,20	14,94	6'	577,20	687,60	10,86
7	598,20	698,80	24,60	7'	595,30	709,50	28,41
8	620,20	693,00	22,75	8'	621,60	703,50	26,98
9	645,50	694,50	25,34	9'	639,75	704,00	18,15
10	648,60	704,30	10,27	10'	644,20	713,20	10,21
11	695,60	729,00	53,10	11'	693,80	739,00	55,90
12	711,30	716,50	20,07	12'	720,00	723,10	30,64
13	726,50	701,20	21,57	13'	734,00	708,30	20,37
14	750,00	689,50	26,25	14'	750,00	700,00	18,02
15	758,60	691,25	8,78	15'	758,10	701,30	8,20
16	778,30	691,25	19,70	16'	779,00	701,25	20,90
17	796,20	685,75	18,72	17'	799,40	695,50	21,19
18	830,80	669,80	38,10	18'	833,50	680,50	37,25
19	841,00	671,30	10,30	19'	845,70	681,30	12,23
20	851,80	658,50	16,75	20'	860,60	663,40	23,29
21	861,60	636,90	23,72	21'	872,50	637,40	28,59
22	852,30	626,50	13,95	22'	866,20	627,00	12,15
23	867,00	610,80	21,50	23'	876,70	613,60	17,02
24	872,00	585,50	25,78	24'	881,60	589,20	24,89
25	925,10	545,60	66,42	25'	931,20	553,30	61,22
26	947,00	533,00	25,27	26'	951,90	541,70	23,72
27	968,20	516,50	26,86	27'	975,20	524,70	28,81
28	978,50	478,10	39,75	28'	985,70	484,80	41,25

Εξασφαλίσεις Κορυφών Αιγιαλού και Παραλίας

Αι εξασφαλίσεις εγένοντο δια πολικών συντεταγμένων εκ των κορυφών της οδεύσεως αποτυπώσεως

Εξασφαλίσεις κορυφών οδεύσεων Αιγιαλού και Παραλίας.

Αι εξασφαλίσεις εγένετο δια πολικών συντεταγμένων εκ των κορυφών της οδεύσεως Αποτυπώσεως.

Σν
φ
Σμ
Κ.

Σμ: κορυφή Στάσεως
Σν. κορυφή Προσανατολισμού.
Κ. κορυφή Αιγιαλού και Παραλίας.

Κ	Σμ Σν	φ	S	Κ'	Σμ Σν	φ	S
				1α'	Σ1 Σ2	320,50	12,50
1	Σ1 Σ2	131,00	3,70	1'	Σ1 Σ2	372,00	8,20
2	Σ1 Σ2	38,10	24,60	2'	Σ1 Σ2	396,20	13,60
3	Σ1 Σ2	395,40	24,50	3'	Σ1 Σ2	368,60	20,30
4	Σ1 Σ2	387,90	42,70	4'	Σ1 Σ2	373,00	43,75
5	Σ2 Σ1	51,10	5,90	5'	Σ2 Σ1	87,60	14,50
6	Σ2 Σ1	169,90	11,90	6'	Σ2 Σ1	130,50	17,10
7	Σ2 Σ1	167,50	36,20	7'	Σ2 Σ1	155,00	43,60
8	Σ3 Σ2	14,50	24,20	8'	Σ3 Σ2	42,50	23,70
9	Σ3 Σ2	284,90	2,00	9'	Σ3 Σ2	84,50	9,50
10	Σ3 Σ2	154,20	9,20	10'	Σ3 Σ2	122,60	17,00
11	Σ4 Σ3	48,50	48,30	11'	Σ4 Σ3	55,40	57,00
12	Σ4 Σ3	53,20	28,00	12'	Σ4 Σ3	77,30	29,25
13	Σ4 Σ3	62,10	6,75	13'	Σ4 Σ3	117,90	13,00
14	Σ4 Σ3	219,00	20,50	14'	Σ4 Σ3	185,90	20,00
15	Σ4 Σ3	209,60	28,50	15'	Σ4 Σ3	187,50	28,00
16	Σ5 Σ4	11,50	32,00	16'	Σ5 Σ4	28,50	36,60
17	Σ5 Σ4	19,90	13,50	17'	Σ5 Σ4	56,40	18,50
18	Σ5 Σ4	210,25	24,75	18'	Σ5 Σ4	182,90	25,70
19	Σ5 Σ4	201,40	34,10	19'	Σ5 Σ4	182,40	38,00
20	Σ5 Σ4	214,00	48,80	20'	Σ5 Σ4	204,80	55,20
21	Σ6 Σ5	34,30	36,10	21'	Σ6 Σ5	53,15	36,80
22	Σ6 Σ5	11,30	28,40	22'	Σ6 Σ5	42,90	25,70
23	Σ6 Σ5	51,90	9,80	23'	Σ6 Σ5	87,80	16,90
24	Σ6 Σ5	214,80	17,40	24'	Σ6 Σ5	182,00	20,30
25	Σ6 Σ5	214,80	17,40	25'	Σ6 Σ5	182,00	82,60
26	Σ7 Σ6	199,30	4,50	26'	Σ6 Σ5	118,90	81,60
27	Σ7 Σ6	198,75	31,50	27'	Σ7 Σ6	178,20	33,50
28	Σ7 Σ6	221,20	67,70	28'	Σ7 Σ6	212,00	66,50


Η Επιτροπή


Ο Πρόεδρος
ΝΙΚ. ΚΑΡΥΔΗΣ

Τα Μέλη
ΔΗΜ. ΤΖΟΥΜΑΚΙΔΗΣ
ΑΝΔΡ. ΚΟΚΚΩΝΗΣ

Ερμούπολη, 31 Ιανουαρίου 1983

Η Νομάρχης
ΕΛΙΣΑΒΕΤ ΠΑΠΑΖΩΗ

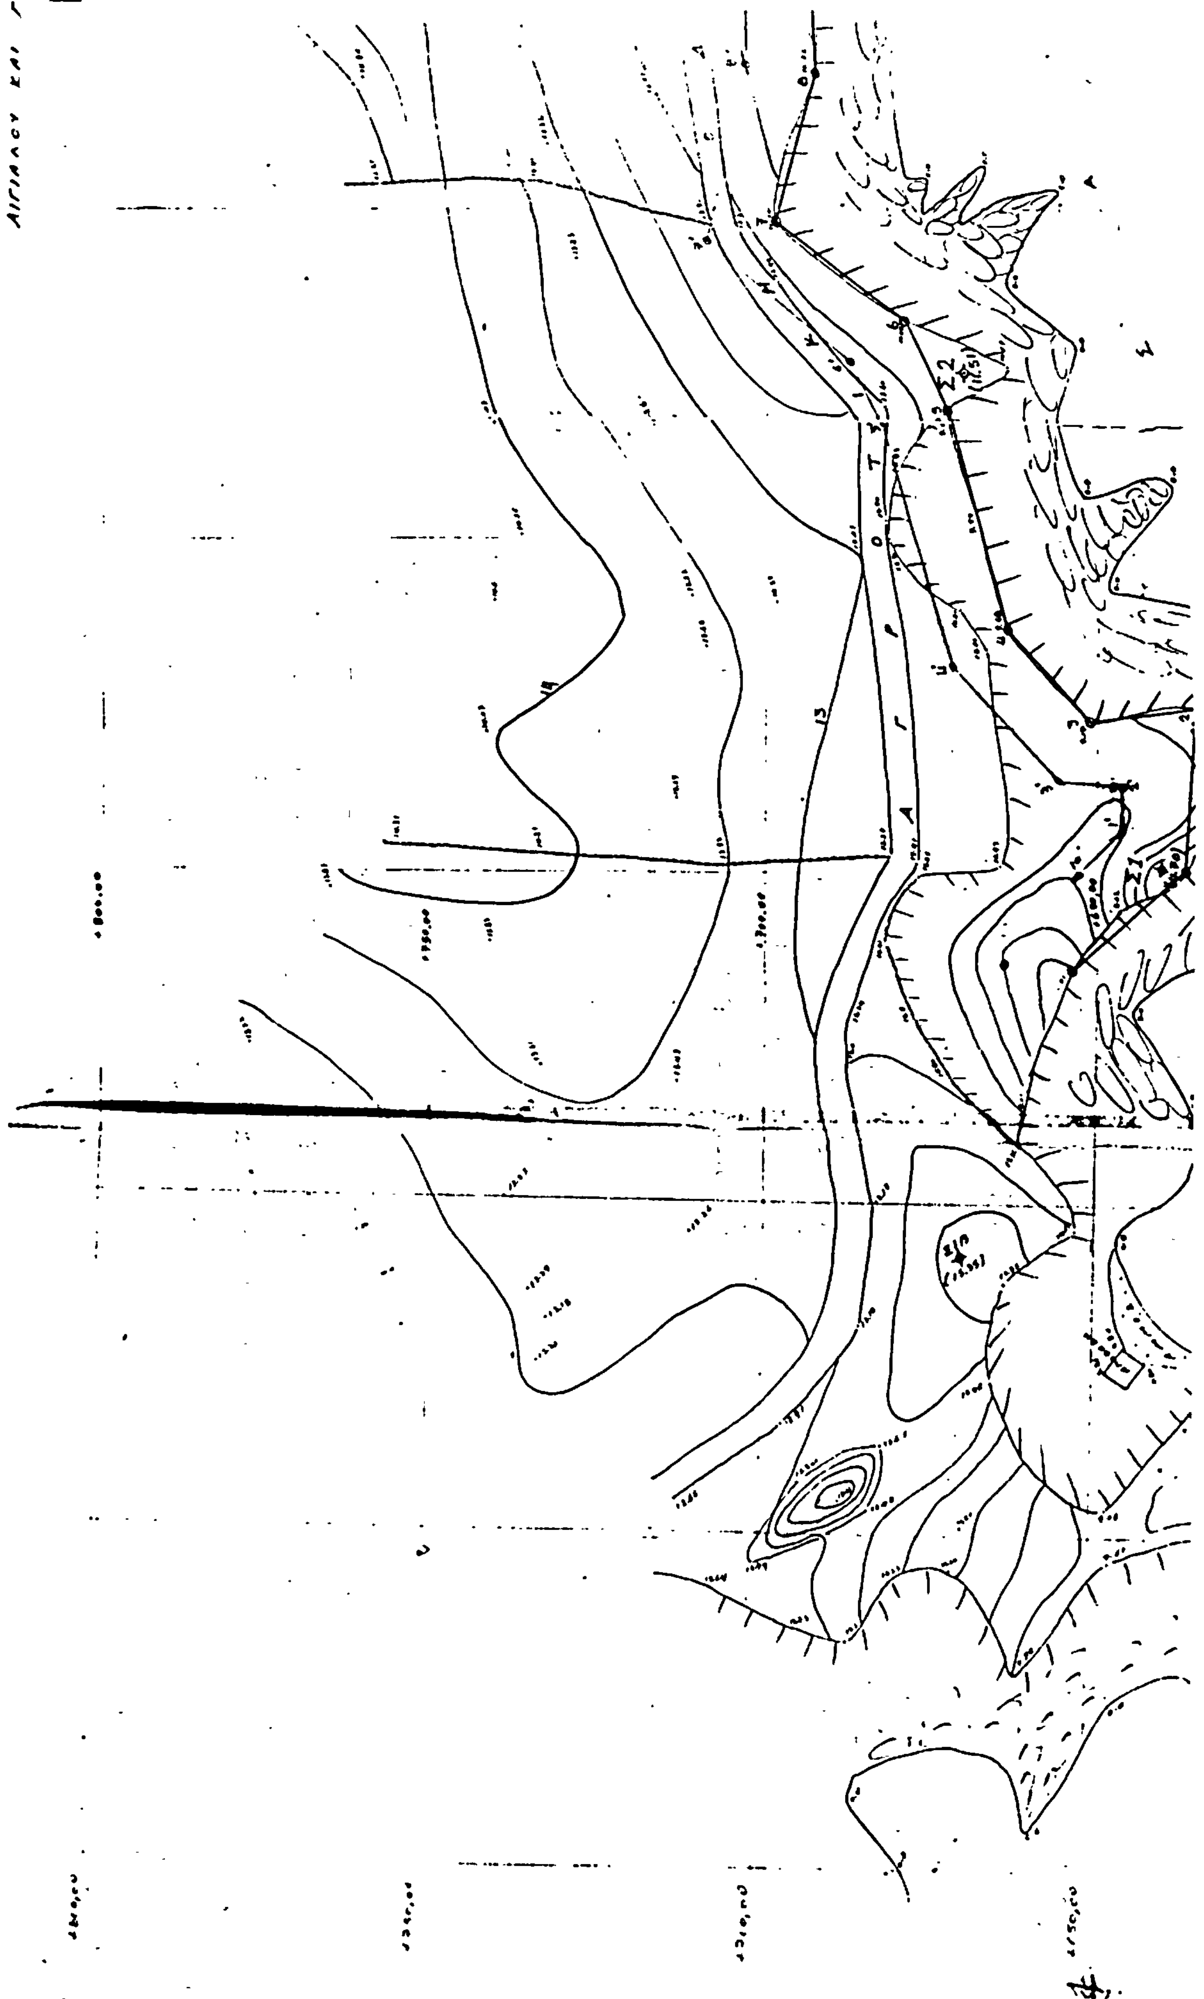
Τοπογραφικόν Δ
Αμπελα Κοινότη
Αιγιαλού και Γ

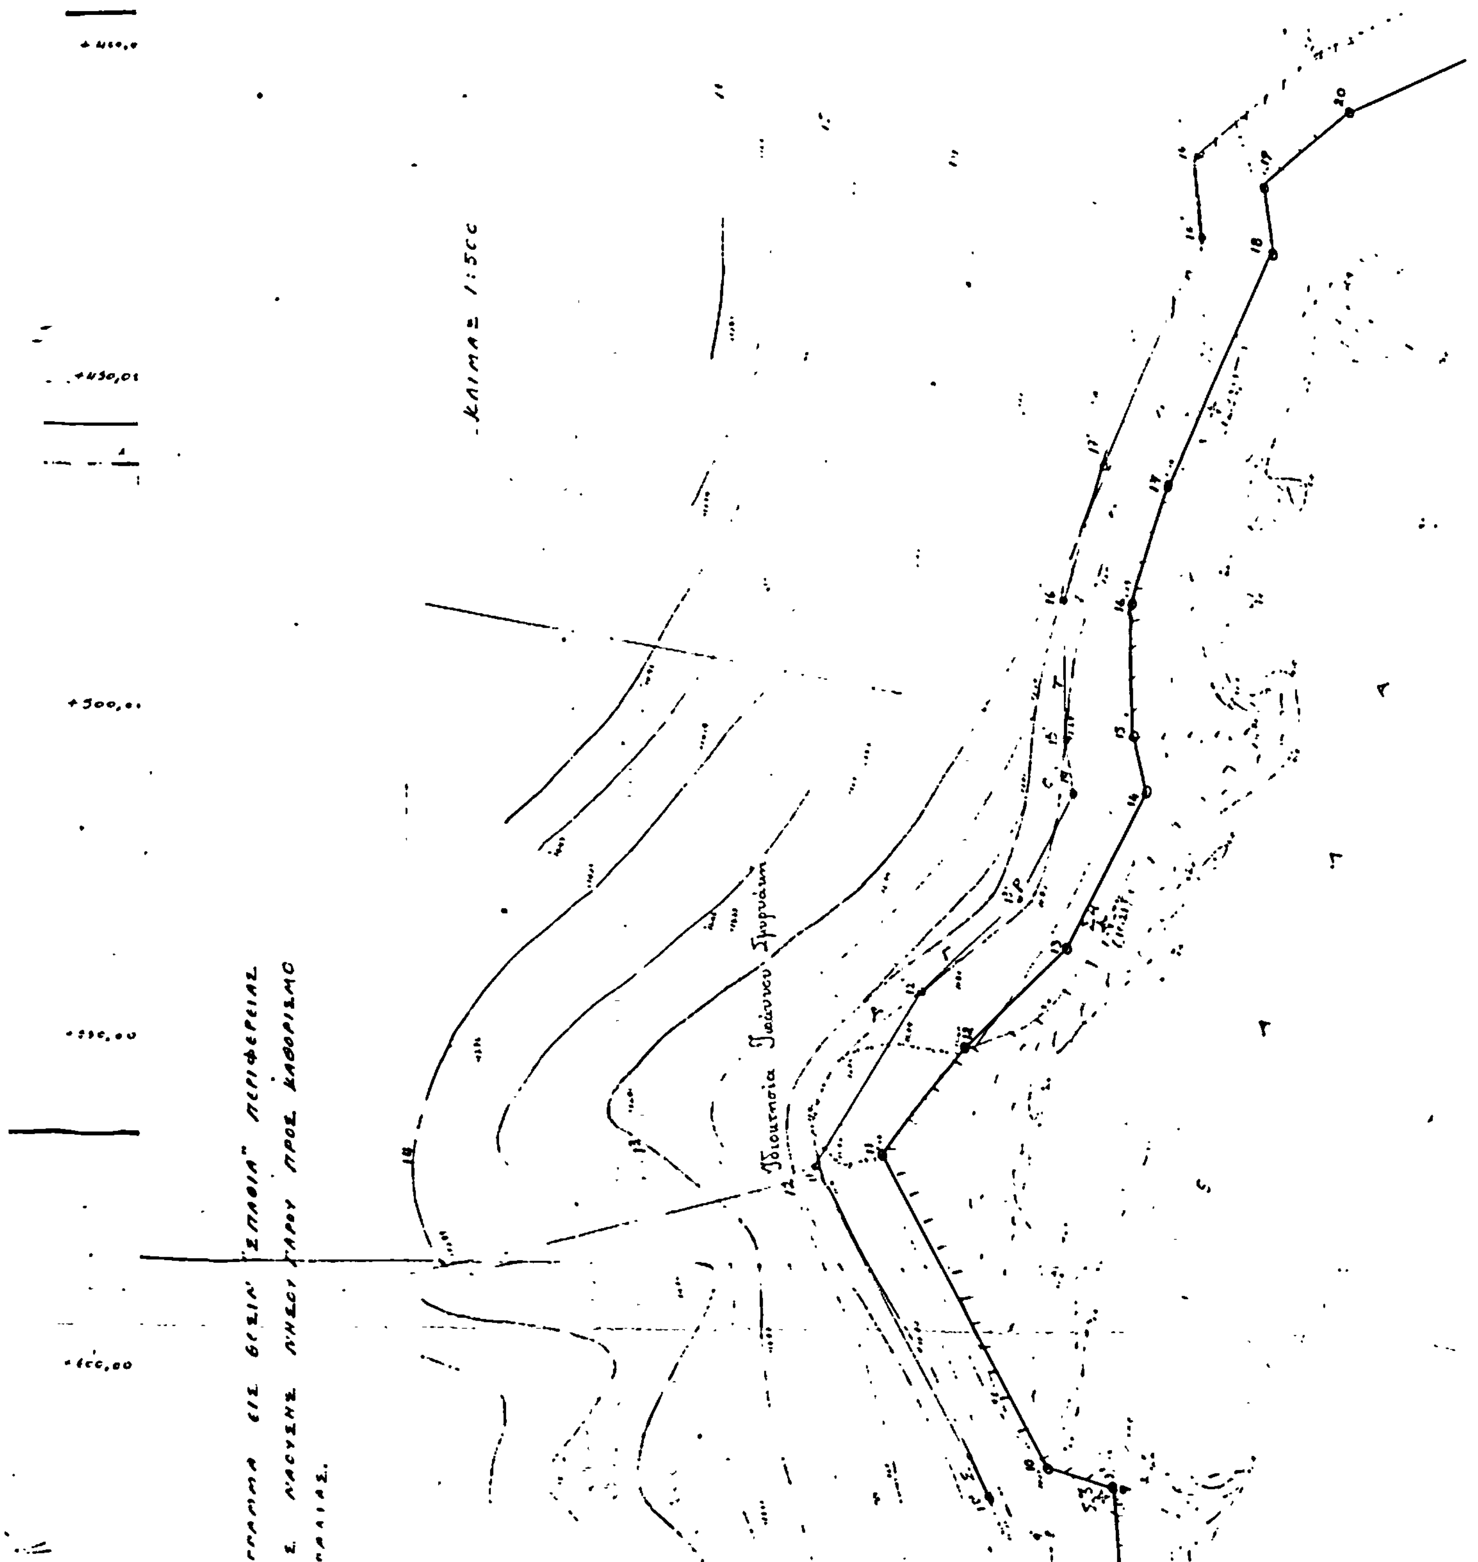
ΚΛΙΜΑΞ 1:500
+450,00
+500,00
+550,00
+600,00





Θ Α Λ

+600,00

+550,00

+500,00


+450,00

Η ΕΠΙΤΡΟΠΗ

ΠΡΟΕΔΡΟΣ ΤΑ ΜΕΛΗ

1.

2.

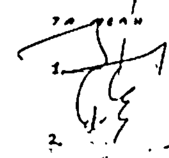

Συνοδεύει την από 5/5/'82 έκθεσιν της επιτροπής.

ΑΚΡΙΒΕΣ ΑΝΤΙΓΡΑΦΟΝ

19-1-83


Επεσημάνθη εν τω πεδίω διά την ακρίβειαν της αποτυπώσεως και εθεωρήθη
Εν ... 5/5/'82
Ο Δ/ντής Τ.Υ. Νομού ...


Σημείωσις:
Από τον ... και εις την ...
έγινε ... με ... καθορισθείσας
... και ...


ΥΠΟΜΝΗΜΑ:
——— Γραμμή Αιγιαλού.
---- Παραλίας.

ΜΑΪΟΣ 1982

Ο ΣΥΝΤΑΞΑΣ ΜΗΧΑΝΙΚΟΣ

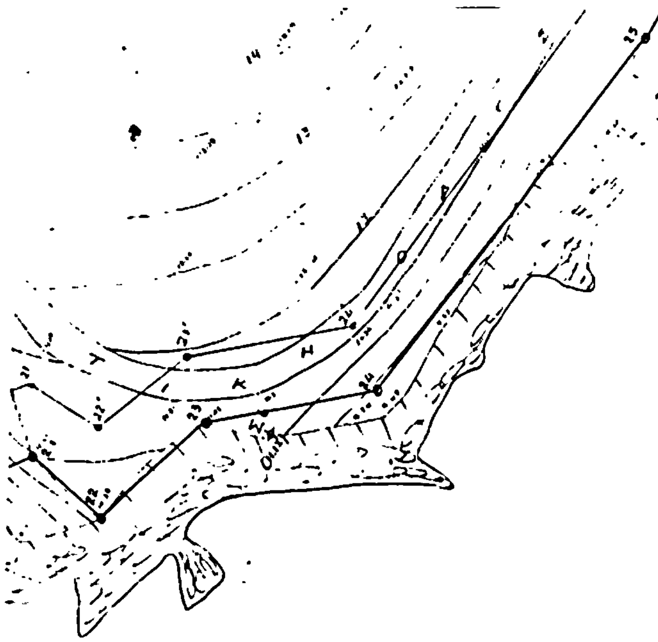

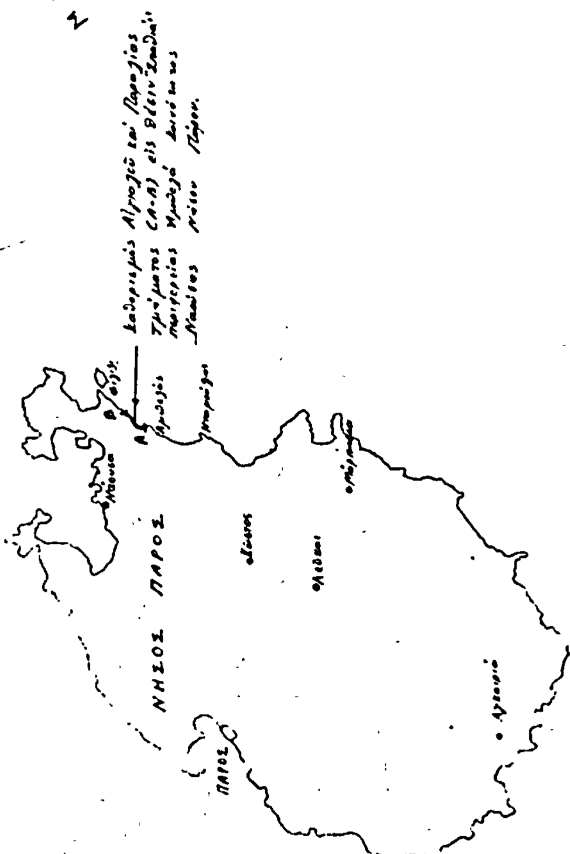
ΝΗΣΟΣ ΠΑΡΟΣ
ΠΑΡΟΣ

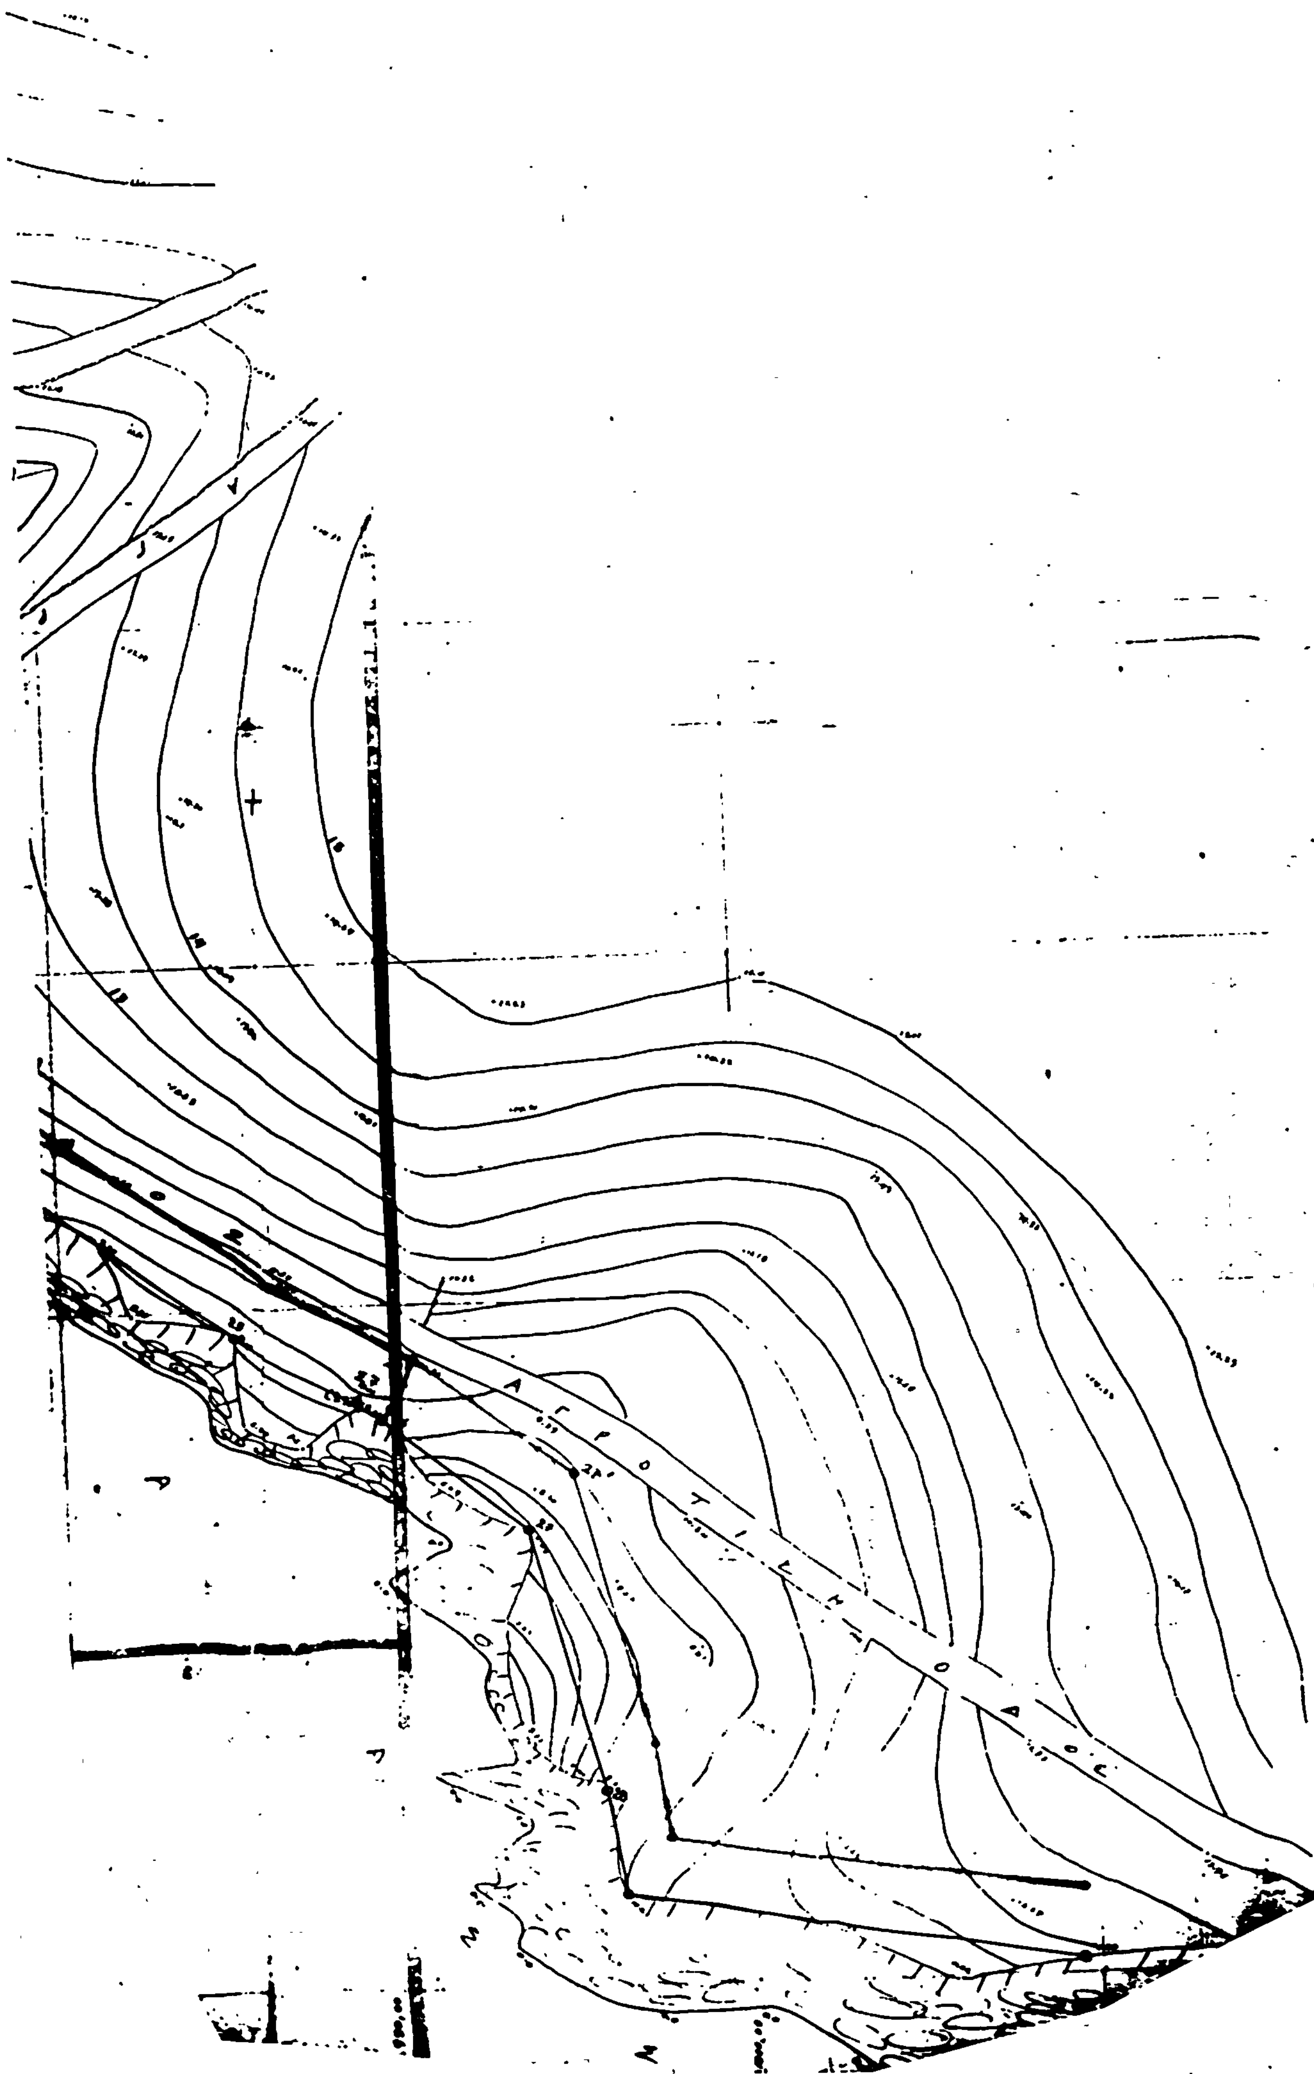
ΑΓΡΟΤΙΚΗ ΟΔΟΣ

Αριθ. 786 (3)

Επικύρωση έκθεσης και τοπογραφικού διαγράμματος αιγιαλού και παραλίας στη θέση «ΝΥΧΙΑ» ΛΑΓΓΕΡΙ κοινότητος Ναούσης νήσου Πάρου Νομού Κυκλάδων προ ιδιοκτησίας Παναγιώτη και Αναστασίου Δημητρακοπούλου και Αικατερίνης Γεωργαντά.

Η ΝΟΜΑΡΧΗΣ ΚΥΚΛΑΔΩΝ

Γνωρίζοντας :

1. Τις διατάξεις του άρθρ. 1 του Ν. 3200/55 «περί διοικητικής αποκεντρώσεως».

2. Το Ν.Δ. 11/12.11.1969 «περί διοικήσεως Δημοσίων Κτημάτων».

3. Τα άρθρ. 1,2 του Α.Ν. 2344/40 «περί αιγιαλού και παραλίας».

4. Το Π.Δ. 636/77 «περί διαρθρώσεως του Υπ. Οικονομικών και Οργανισμού των Υπηρεσιών αυτού».

5. Το τοπογραφικό διάγραμμα της περιοχής «ΝΥΧΙΑ» ΛΑΓΓΕΡΙ κοινότητος Ναούσης νήσου Πάρου Νομού Κυκλάδων προ ιδιοκτησίας Παναγιώτη και Αναστασίου Δημητρακόπουλου και Αικατερίνης Γεωργαντά, με κλίμακα 1 : 500 που συντάχτηκε τον Οχτώβριο του 1982 από τον Ηλία Οικονομόπουλο Τοπογράφο Μηχανικό, θεωρήθηκε και επαληθεύθηκε επί τόπου η ακρίβεια της αποτύπωσης από τον Δημήτριο Τζουμακίδη Νομομηχανικό Δ/ντή των ΤΥΝΚ την 8.10. 1982 και στο οποίο χαράχτηκε με κόκκινη γραμμή το όριο του αιγιαλού και με κίτρινη το όριο της παραλίας.

6. Την από 8.10.82 έκθεση της επιτροπής του άρθρ. 74 Π.Δ. 636/77.

7. Τη σύμφωνη γνώμη του Γενικού Επιτελείου Ναυτικού που διατυπώθηκε με το Φ. 187.2/611/82/Σ.2016/11.11.82 έγγραφό του, αποφασίζουμε :

Επικυρώνουμε την από 8.10.82 έκθεση της επιτροπής και το σχετικό τοπογραφικό διάγραμμα της περιοχής «ΝΥΧΙΑ» ΛΑΓΓΕΡΙ κοινότητος Ναούσης νήσου Πάρου νομού Κυκλάδων προ ιδιοκτησίας Παναγιώτη και Αναστασίου Δημητρακόπουλου και Αικατερίνης Γεωργαντά για τον καθορισμό του αιγιαλού - παραλίας.

Η απόφαση αυτή, η έκθεση της επιτροπής και το σχετικό τοπογραφικό διάγραμμα να δημοσιευθούν στην Εφημερίδα της Κυβέρνησης.

ΕΚΘΕΣΙΣ

Δια τον καθορισμόν το πρώτο των ορίων Αιγιαλού και Παραλίας εις θέσιν «ΝΥΧΙΑ» - ΛΑΓΓΕΡΙ Κοινότητος Ναούσης νήσου Πάρου προ ιδιοκτησίας Παναγιώτη και Αναστασίου Δημητρακόπουλου και Αικατερίνης Γεωργαντά.

Εν Πάρω τη 8η Οκτωβρίου 1982, ημέρα Παρασκευή οι υπογεγραμμένοι :

1. Δήμητρα Παύλοβιτσ, Οικονομικός Έφορος Πάρου.

2. Δημήτριος Τζουμακίδης, Δ/ντής Τεχνικών Υπηρεσιών Νομού Κυκλάδων.

3. Παρασκευάς Σαλίβερος, Λιμενάρχης Πάρου, αποτελούντες την Επιτροπήν καθορισμού των ορίων του αιγιαλού και παραλίας δυνάμει του άρθρ. 74 Π.Δ. 733/77 και της υπ' αριθ. Ο.Ε. 1762/15.3.1976 αποφάσεως της Νομαρχίας Κυκλάδων (παρ. Ι άρθρ. 63 του Π.Δ. 636/77) συγκληθείσα δια της εντολής του Προέδρου αυτής, μετέβημεν επί τόπου εις την προαναφερομένη περιοχή.

Λαβόντες υπ' όψιν :

Τό υπό του Ηλία Οικονομόπουλου, Διπλωματούχου Τοπογράφου συνταχθέν τον Οκτώβριο του 1982 τοπογραφικόν και υψομετρικόν διάγραμμα εις Ι πινακίδα εις κλ. 1 : 500 ηλεγμένον δια την ακρίβειαν της αποτυπώσεως υπό του Δ/ντού Τεχνικών Υπηρεσιών Νομού Κυκλάδων τήν 8η Οκτωβρίου 1982 και Θεωρηθέν υπό της Δ/νσεως ΤΥΝ Κυκλάδων ως το υπ' αριθ. 20 άρθρ. Ν. 719/77 ορίζει :

Τάς διατάξεις του Α.Ν. 2344/40 ως ούτος ετροποποιήθη ως και τήν πρός τούτο σχετικήν δικαστικήν και διοικητικήν Νομολογίαν. Την εκ της επιτοπίου μεταβάσεως σχηματισθείσα αντίληψιν περί του πλάτους της βρεχομένης ζώνης ξηράς της μορφολογίας του εδάφους αποτελουμένης από το πλείστον από βραχώδεις εκτάσεις, αποφασίζει :

1. Καθορίζει επί του ως άνω τοπογραφικού διαγράμματος την οριογραμμήν του Αιγιαλού δι' ερυθράς συνεχούς πολυγωνικής γραμμής 1,2,3,......,16.

2. Την οριογραμμήν της Παραλίας δια συνεχούς κιτρίνης πολυγωνικής γραμμής 1', 2', 3',.....,16'.


ΠΟΛΥΓΩΝΙΚΗ ΑΙΓΙΑΛΟΥ

Κ	Χ	Ψ	S
1	16637,00	12977,80	
2	16627,30	12960,70	19,65
3	16592,30	12944,40	38,60
4	16573,20	12950,00	19,90
5	16570,00	12915,80	34,34
6	16554,20	12916,30	15,80
7	16541,10	12870,80	47,35
8	16540,10	12851,30	19,53
9	16525,20	12810,00	43,91
10	16527,50	12783,20	28,70
11	16512,20	12750,50	36,10
12	16489,50	12719,80	38,18
13	16469,10	12704,00	25,80
14	16437,60	12702,80	31,52
15	16402,30	12697,70	35,67
16	16379,30	12685,60	25,99

ΠΟΛΥΓΩΝΙΚΗ ΠΑΡΑΛΙΑΣ

Κ'	Χ	Ψ	S
1'	16644,70	12971,80	
2'	16634,30	12953,70	20,88
3'	16594,60	12935,20	43,80
4'	16582,50	12936,60	12,18
5'	16579,20	12905,30	31,47
6'	16561,80	12906,10	17,42
7'	16550,00	12868,30	39,60
8'	16549,70	12850,70	17,60
9'	16535,10	12808,10	45,03
10'	16537,70	12781,10	27,12
11'	16521,60	12746,20	38,43
12'	16497,00	12713,00	41,32
13'	16471,10	12694,20	32,00
14'	16437,10	12692,50	34,04
15'	16406,70	12688,50	30,66
16'	16386,70	12678,70	22,27

Αι εξασφαλίσεις εγένοντο διά πολικών συντεταγμένων εκ των κορυφών της αποτυπώσεως.

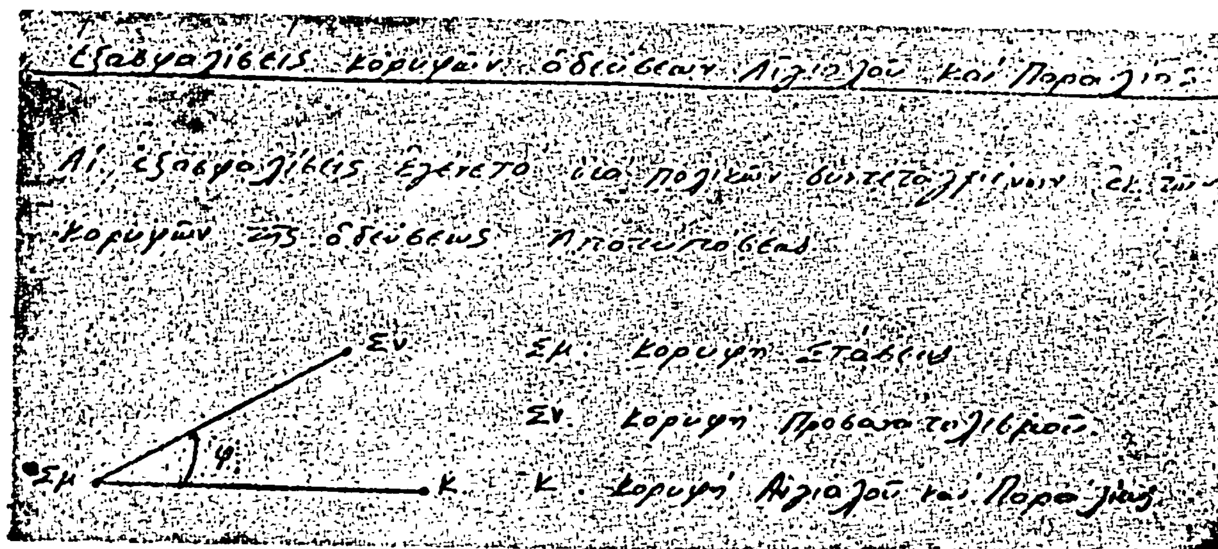

Κ	Σμ Σν	φ	S	Κ'	Σμ Σν	φ	S
1	Σ5 Τ1	169,20	51,00	1'	Σ5 Τ1	180,00	55,20
2	Σ5 Τ1	186,60	34,90	2'	Σ5 Τ1	200,40	40,50
3	Σ5 Τ1	325,30	6,75	3'	Σ5 Τ1	300,80	15,80
4	Σ5 Τ1	4,50	21,25	4'	Σ5 Τ1	349,80	18,60
5	Σ5 Τ1	344,00	42,80	5'	Σ5 Τ1	325,90	48,10
6	Σ5 Τ1	360,00	53,20	6'	Σ5 Τ1	345,30	55,60
7	Σ3 Σ2	193,10	81,30	7'	Σ3 Σ2	201,10	81,80
8	Σ3 Σ2	196,50	62,20	8'	Σ3 Σ2	206,40	65,20
9	Σ3 Σ2	184,60	18,60	9'	Σ3 Σ2	218,10	20,10
10	Σ3 Σ2	354,30	10,60	10'	Σ3 Σ2	324,10	18,70
11	Σ3 Σ2	395,70	44,00	11'	Σ3 Σ2	381,70	46,80
12	Σ2 Σ1	393,70	12,20	12'	Σ2 Σ1	340,40	12,30
13	Σ2 Σ1	383,50	38,00	13'	Σ2 Σ1	369,75	42,70
14	Σ2 Σ1	399,75	67,30	14'	Σ2 Σ1	391,15	72,00
15	Σ1 Σ2	215,40	25,30	15'	Σ1 Σ2	189,60	24,00
16	Σ1 Σ2	202,40	50,60	16'	Σ1 Σ2	190,40	46,25

Αποφαίνεται ότι δεν υφίσταται παλαιός αιγιαλός.

Η Επιτροπή


Ο Πρόεδρος	Τα Μέλη
ΔΗΜ. ΠΑΥΛΟΒΙΤΣ	ΔΗΜ. ΤΖΟΥΜΑΚΙΔΗΣ
	Π. ΣΑΛΙΒΕΡΟΣ

Ερμούπολη, 31 Ιανουαρίου 1983

Η Νομάρχης
ΕΛΙΣΑΒΕΤ ΠΑΠΑΖΩΗ


ΤΟΠΟΓΡΑΦΙΚΟΝ ΔΙΑΓΡ


ΠΑΝΑΓΙΩΤΗ ΚΑΙ ΑΝΑΣΤΑΣΙΟΥ Δ
ΕΙΣ ΘΕΣΙΝ ΝΥΧΙΑ-ΛΑΓΓΕΡΙ ΚΟΙΝΟΤΗΤΟΣ
ΑΙΓΙΑΛΟΥ ΚΑΙ ΠΑΡΑΛΙΑΣ.

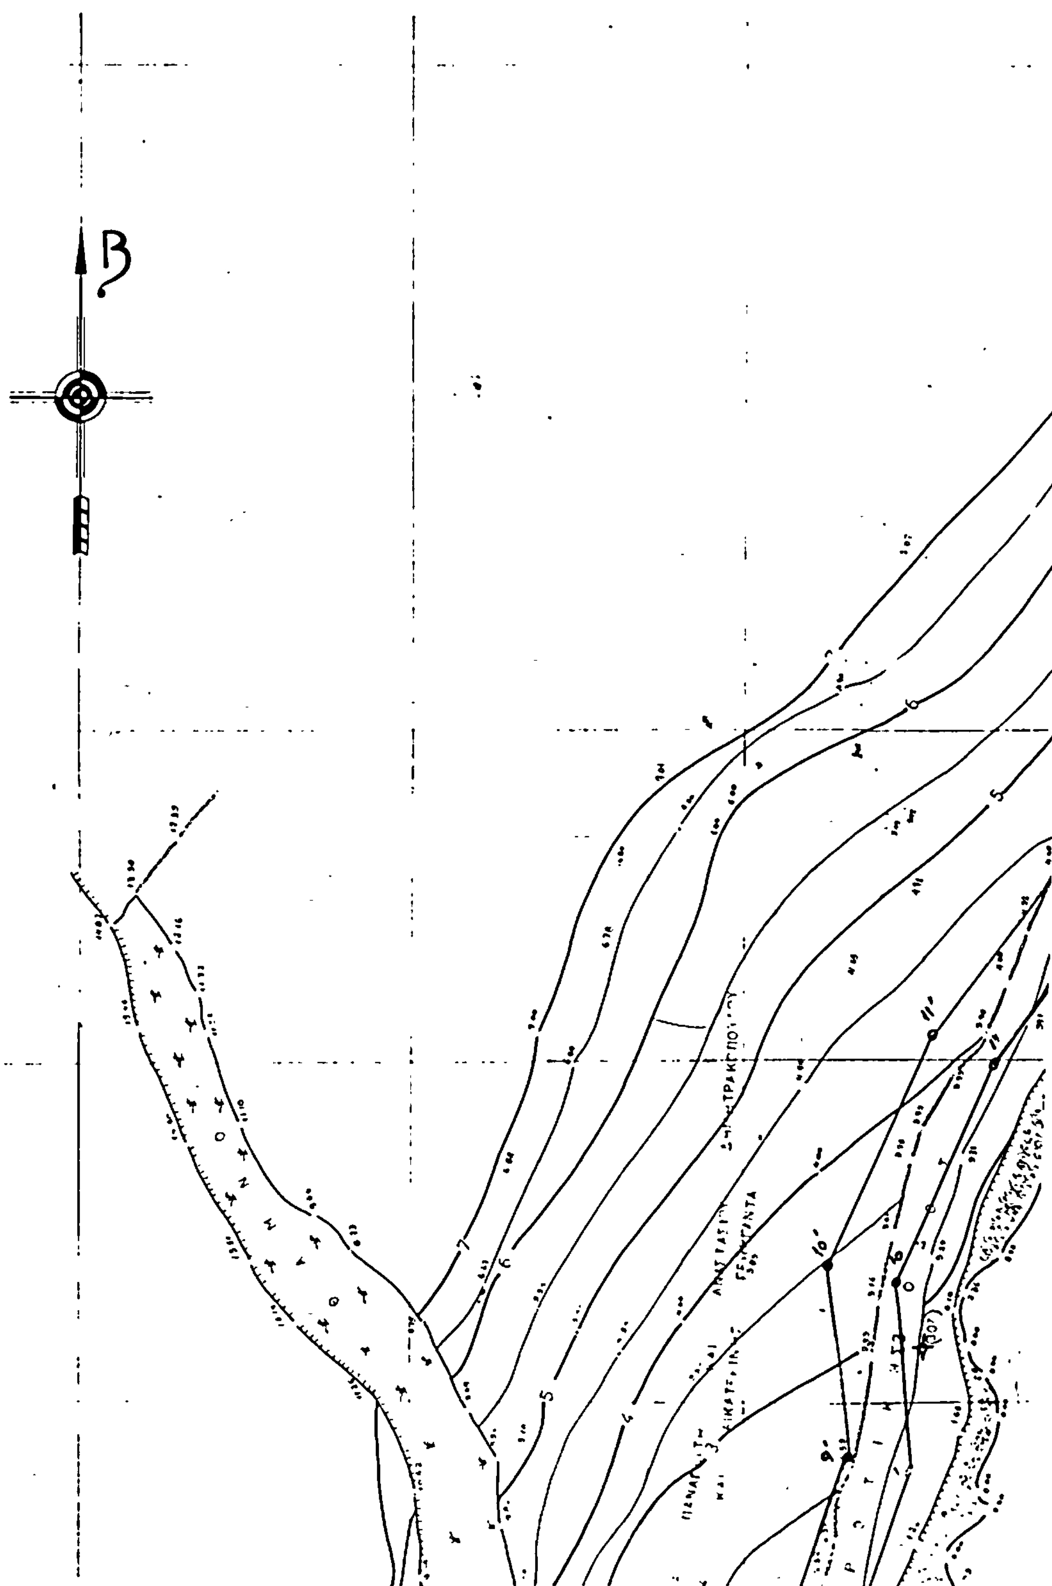


ΑΜΜΑ ΙΔΙΟΚΤΗΣΙΑΣ

ΗΜΗΤΡΑΚΟΠΟΥΛΟΥ ΚΑΙ ΑΙΚΑΤΕΡΙΝΗΣ ΓΕΩΡΓΑΝΤΑ
ΝΑΟΥΣΗΣ ΝΗΣΟΥ ΠΑΡΟΥ ΠΡΟΣ ΚΑΘΟΡΙΣΜΟΝ

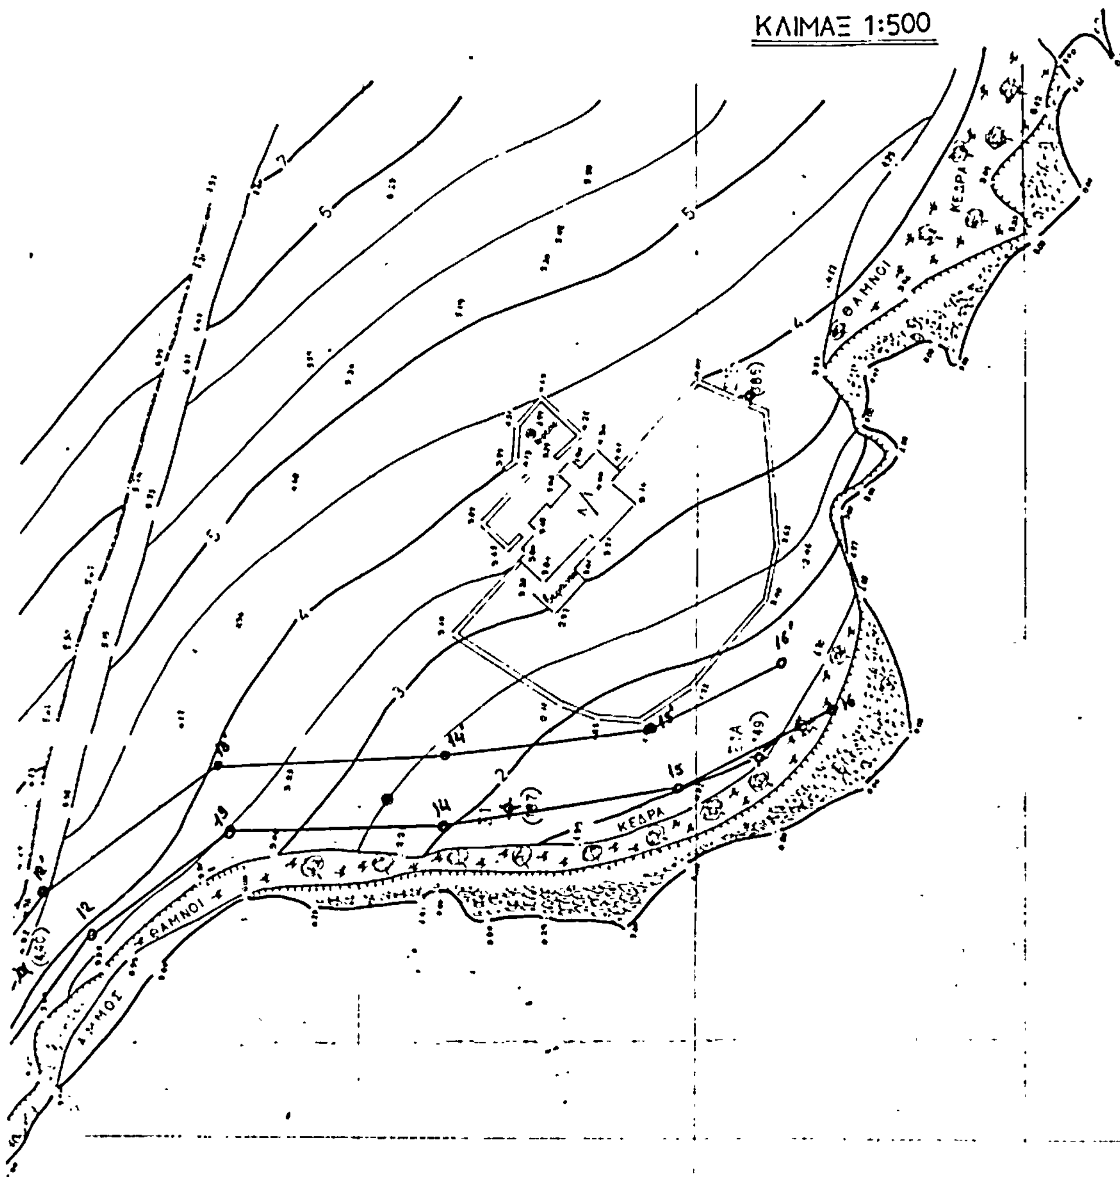

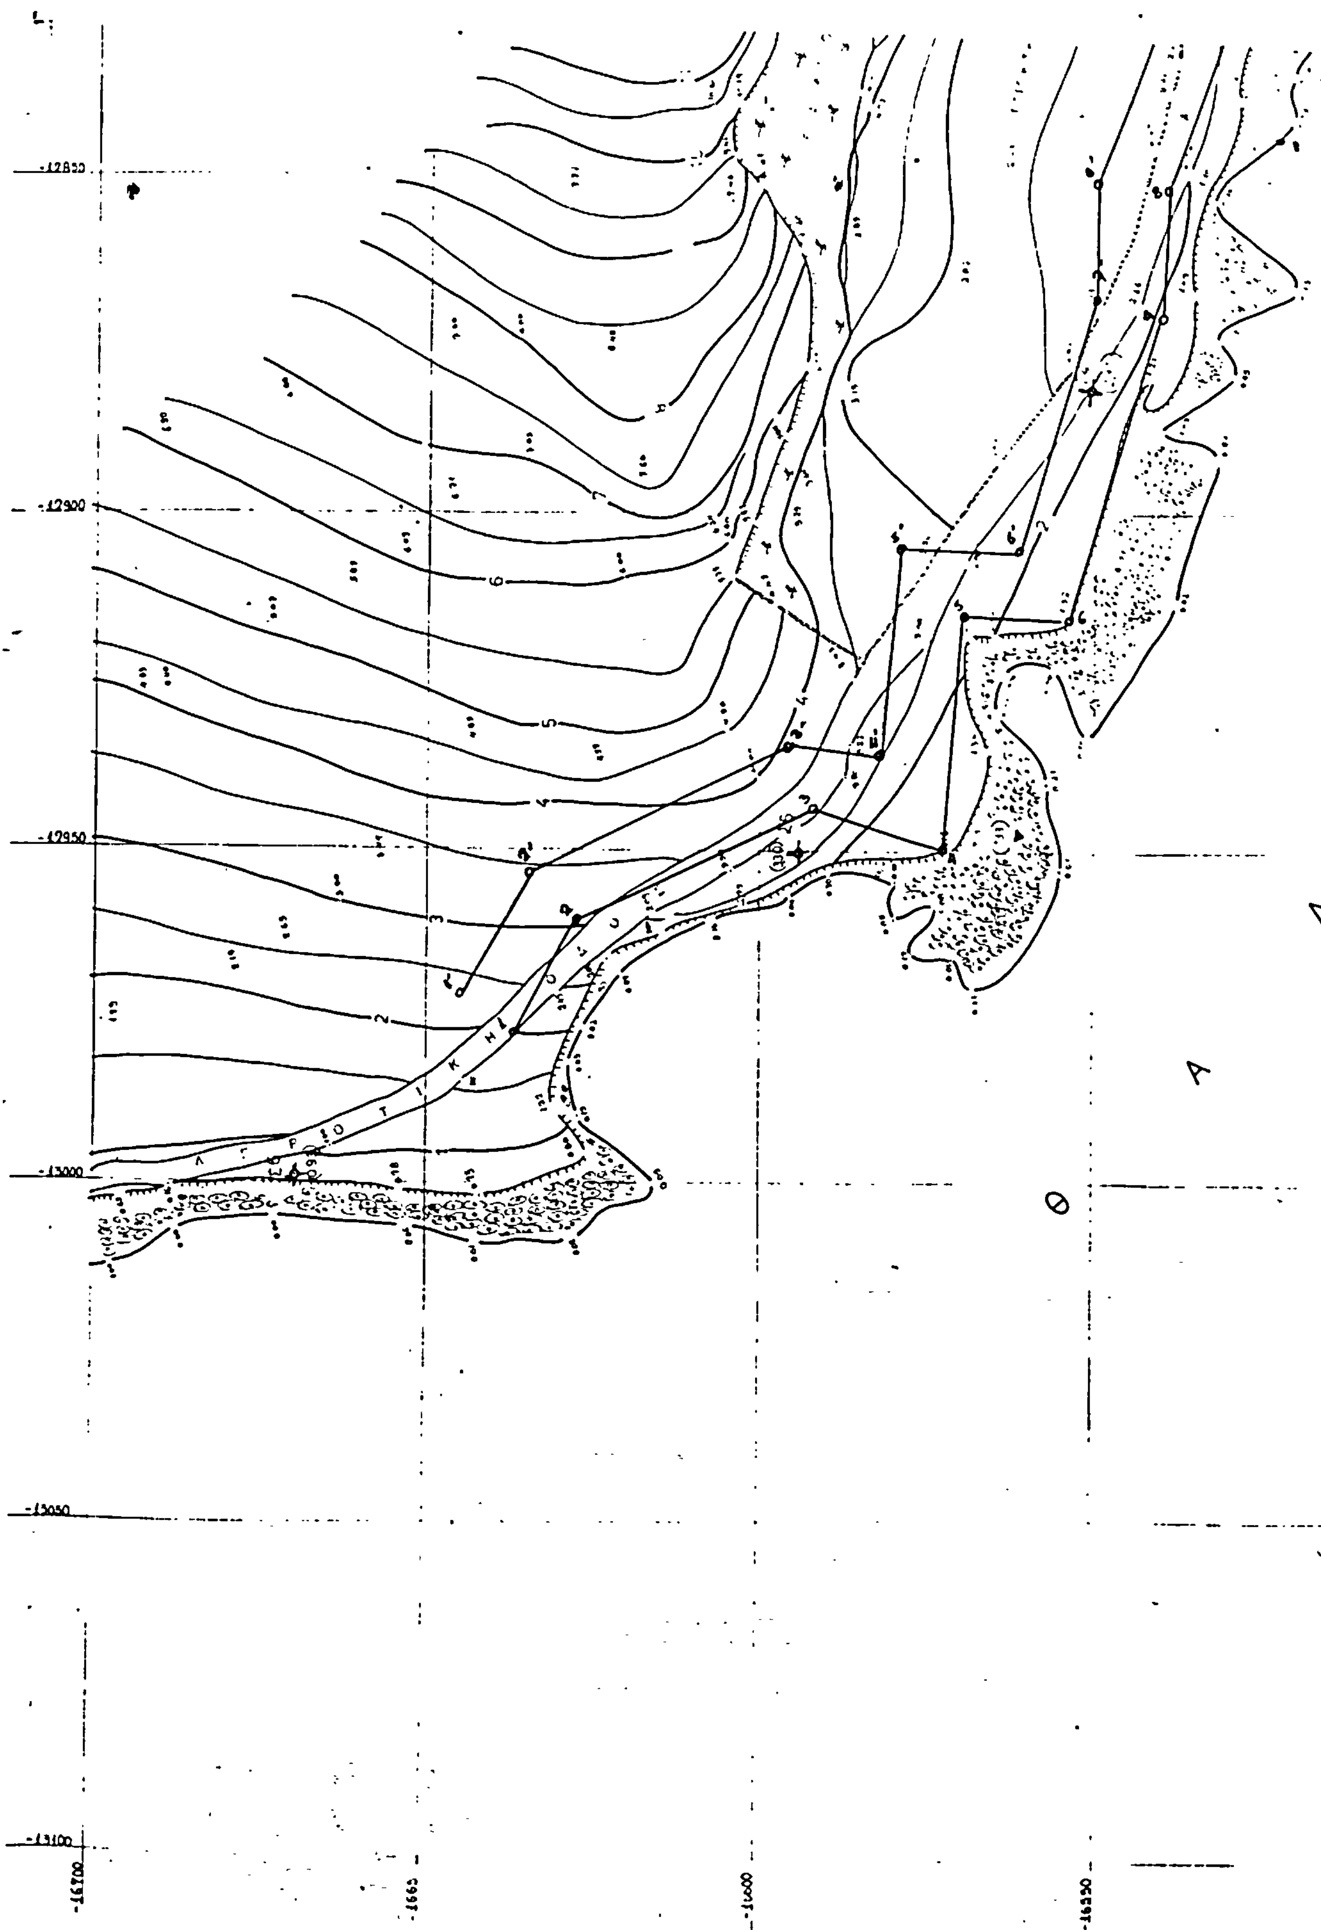
-12850
-12900
-12950
-13000
-13050
-13100
-16700
-16650
-16600
-16550
Θ
Α
Λ

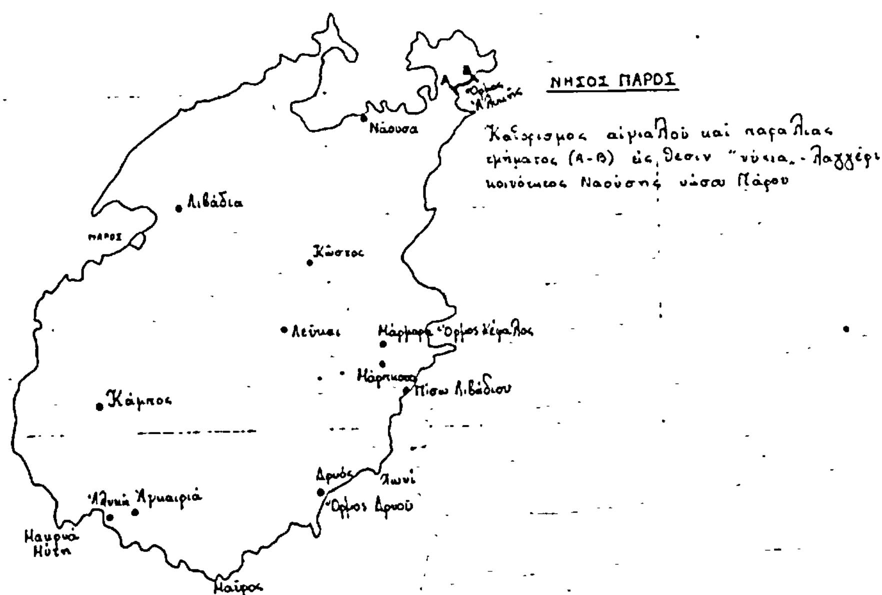

ΝΗΣΟΣ ΠΑΡΟΣ

Καθορισμος αιγιαλού και παραλιας τμήματος (Α-Β) εις θεσιν "κόκια - λαγγέρι" κοινότητος Ναούσης νήσου Πάρου

Συνοδεύει την από 8/10/'82 γνώμην της επιτροπής.

Η ΕΠΙΤΡΟΠΗ

Ο ΠΡΟΕΔΡΟΣ

ΔΗΜΗΤΡΑ ΠΑΥΛΟΒΙΤΣ

ΤΑ ΜΕΛΗ

1.

2.

Επηληθεύθη εν τω πεδίω διά την ακρίβειαν της αποτυπώσεως και εθεωρήθη εν Ερμουπόλει τη 8.10.82

Ο Δ/ντής Τεχνικών Υπηρεσιών Νομού Κυκλάδων

Οκτώβριος 1982

Ο συντάξας μηχανικός

ΥΠΟΜΝΗΜΑ:

Γραμμή Αιγιαλού

-//- Παραλίας

16500 16450 16400 16350

Αριθ. 300 (4)

Καθορισμός οριογραμμής αιγιαλού και παραλίας στη θέση Αγ. Φωτιά Ιεράπετρας.

Ο ΝΟΜΑΡΧΗΣ ΛΑΣΙΘΙΟΥ

Έχοντας υπόψη:

1. Τις διατάξεις του Ν. 3200/55 «περί Διοικητικής αποκεντρώσεως».

2. Τις διατάξεις του Α.Ν. 2344/40 «περί αιγιαλού και παραλαίας όπως ισχύει αφού τροποποιήθηκε με τον Α.Ν. 263/68.

3. Τη σύμφωνη γνώμη του Γ.Ε.Ν. υπ. αριθ. Φ.187-2/519/28.9.82, αποφασίζουμε:

Επικυρώνουμε τη χάραξη της οριογραμμής του αγιαλού και της παραλίας στη θέση Αγ. Φωτιά Ιεράπετρας Ν. Λασιθίου μπροστά από την ιδιοκτησία της Ελένης Γ. Ζήση όπως περιγράφεται στην Έκθεση της Επιτροπής του άρθρου 74 του Π.Δ. 636/77 με χρονολογία 24.6.1982 και όπως φαίνεται στο τοπογραφικό διάγραμα του πολιτικού Μηχανικού Γεωργίου Ι. Καναβάκη που έχει θεωρηθεί νόμιμα από τη Δ/νση Τεχνικών υπηρεσιών Ν. Λασιθίου στις 18.6. 1982.

Η απόφαση αυτή να δημοσιευθεί στην Εφημερίδα της Κυβέρνησης.

Άγιος Νικόλαος, 27 Ιανουαρίου 1983

Ο Νομάρχης
ΝΙΚΟΣ ΣΑΡΑΝΤΗΣ

ΕΚΘΕΣΙΣ

Επιτροπής καθορισμού των ορίων του Αιγιαλού Άρθρου 74 Π.Δ. 636/1977

Δια τον καθορισμόν το πρώτον ή επανακαθορισμόν των ορίων του αιγιαλού εις θέσιν «Αγία Φυτιά Αγίου Ιωάννου Ιεράπετρας προ ιδιοκτησίας Ελένης Γ. Ζήση.

Εν Ιεράπετρα τη 24 Ιουνίου 1982 οι υπογεγραμμένοι:

1. Κων/νος Χουλάκης Οικονομικός Έφορος Ιεράπετρας, ως Πρόεδρος.

2. Νικόλαος Προκοπάκης Διευθυντής Τεχν.-Υπηρεσιών Ν. Λασιθίου ως μέλος.

3. Μιχαήλ Οικονομάκης Λιμενάρχης Αγίου Νικολάου ως μέλος αποτελούντες την επιτροπήν καθορισμού των ορίων του αιγιαλού δυνάμει του άρθρου 74ου Π.Δ. 636/77 και της υπ' αριθ. 15371/1979 Νομάρχου Λασιθίου (παράγρ. 1 άρθρ. 63 του Π.Δ. 636/77) συγκληθείσα δια της υπ' αριθ. 1546/82 εντολής του Προέδρου αυτής μετέβημεν επί τόπου εις την προαναφερόμενην περιοχήν την 12.5.1982, λαβόντες υπ' όψιν:

1. Την από 22.4.1982 αίτησιν της Ελένης Γ. Ζήση δια της οποίας ζητείται ο καθορισμός των ορίων του αιγιαλού εις την ανωτέρω περιοχήν.

2. Το υπό του Γεωργίου Ι. Καναβάκη συνταχθέν την 15.4.82 τοπογραφικόν και υψομετρικόν διάγραμμα εις (μίαν) 1 πινακίδα εις κλίμακα 500 ηλεγμένον δια την ακρίβειαν της αποτυπώσεως υπό του Μανώλη Μαστοράκη μηχανικού την 17.6.82 και θεωρηθέν υπό του ΔΤΥΝ Λασιθίου την 18.6.82 ως το άρθρον 20 του Ν. 719/ορίζει.

3. Τας διατάξεις του Α.Ν.2344/40, ως ούτος ετροποποιήθη ως και την προς τούτον σχετική Δικαστηριακήν και Διοικητικήν Νομολογίαν.

4. Την εκ της επιτοπίου μεταβάσεως σχηματισθείσαν αντίληψιν περί του πλάτους της βρεχομένης ζώνης της ξηράς και λοιπών συναφών στοιχείων ήτοι:

α) Μορφολογία του εδάφους πεδινή εν μέρει κατά το πλείστον ορεινή και απόκρυμνος (βραχώδης) ύψους 0%-30 μέτρων υπάρχει κτίσμα στο μέσο βρίσκεται μέσα στον αιγιαλό,

β) Υφίστανται διαβρώσεις - έργα δεν έχουν εκτελεστεί.

γ) Υπάρχουν ύφαλοι στο μέσο βάθος της θαλάσσης κυμαίνεται από 1.000-.2000 μέτρα παλιρροϊκά ρεύματα δεν υφίστανται.

ε) Άνεμοι περιοδικοί Βόρειοι μέσης ισχύος τρεπόμενοι κατά την χειμερινήν περίοδον εις ισχυρούς Νοτιοανατολικούς με ύψος κύματος 5-6 μέτρα.

5. Λοιπά στοιχεία τα οποία έλαβεν υπ' όψιν η επιτροπή, ως παλαιά διαγράμματα μαρτυρικαί καταθέσεις-τίτλος ιδιοκτησίας, έγγραφα ΓΕΝ, προηγούμενοι καθορισμοί εις γειτονικήν περιοχήν κ.λ.π. ως και τα εξ αυτών συμπεράσματα κατά την κρίσιν της Επιτροπής αποφασίζει:

1. Καθορίζει επί του ως άνω τοπογραφικού διαγράμματος:

α) Τη οριογραμμήν του αιγιαλού δι' ερυθράς συνεχούς πολυγωνικής γραμμής 1, 2, 11 της οποίας αι κορυφαί εξασφαλίζονται δια σταθερών σημείων (πασσάλων φυσικών)

β) Την οριογραμμήν της παραλίας δια συνεχούς κιτρίνης πολυγωνικής γραμμής 1,' 2,' -11' της οποίας αι κορυφαί εξασφαλίζονται ως ανωτέρω.

2. Αποφαίνεται ότι δεν διεπιστώθη παλαιός αιγιαλός. εις την περιοχήν αυτήν υπάρχει ένα μονο θέμα το παλαιό οίκημα μήκους 450 μέτρων.

3. Εφ' ω συνετάγη το παρόν και υπογράφεται

Ο Πρόεδρος
ΕΜΜ. ΕΛΕΥΘ. ΣΤΡΑΤΑΚΗΣ

Τα Μέλη
ΝΙΚ. ΠΡΟΚΟΠΑΚΗΣ

Ο Γραμματεύς
ΚΛΑΥΔΙΟΣ Θ. ΣΚΛΗΖΑΝΙΤΗΣ

ΤΟΠΟΓΡΑΦΙΚΟ ΔΙΑΓΡΑΜΜΑ

ΠΕΡΙΟΧΗΣ ΑΓ. ΦΩΤΙΑΣ ΙΕΡΑΠΕΤΡΑΣ

ΚΛΙΜΑΞ 1:500

ΙΕΡΑΠΕΤΡΑ

Ο ΜΗΧΑΝΙΚΟΣ

ΥΠΟΜΝΗΜΑ

Η ΕΠΙΤΡΟΠΗ

Ο ΠΡΟΕΔΡΟΣ

ΤΑ ΜΕΛΗ

ΙΔΙΟΚΤΗΣΙΑ ΕΛΕΝΗΣ ΖΗΣΗ

αμμουδιά

ΛΙΒΙΚΟ ΠΕΛΑΓΟΣ